


ESTRATTO CATASTALE - Scala 1:1000
Foglio 19 - Mappale 615

LEGENDA

 EDIFICIO OGGETTO DI LOCAZIONE



PIANTA PRIMO PIANO - Scala 1:50

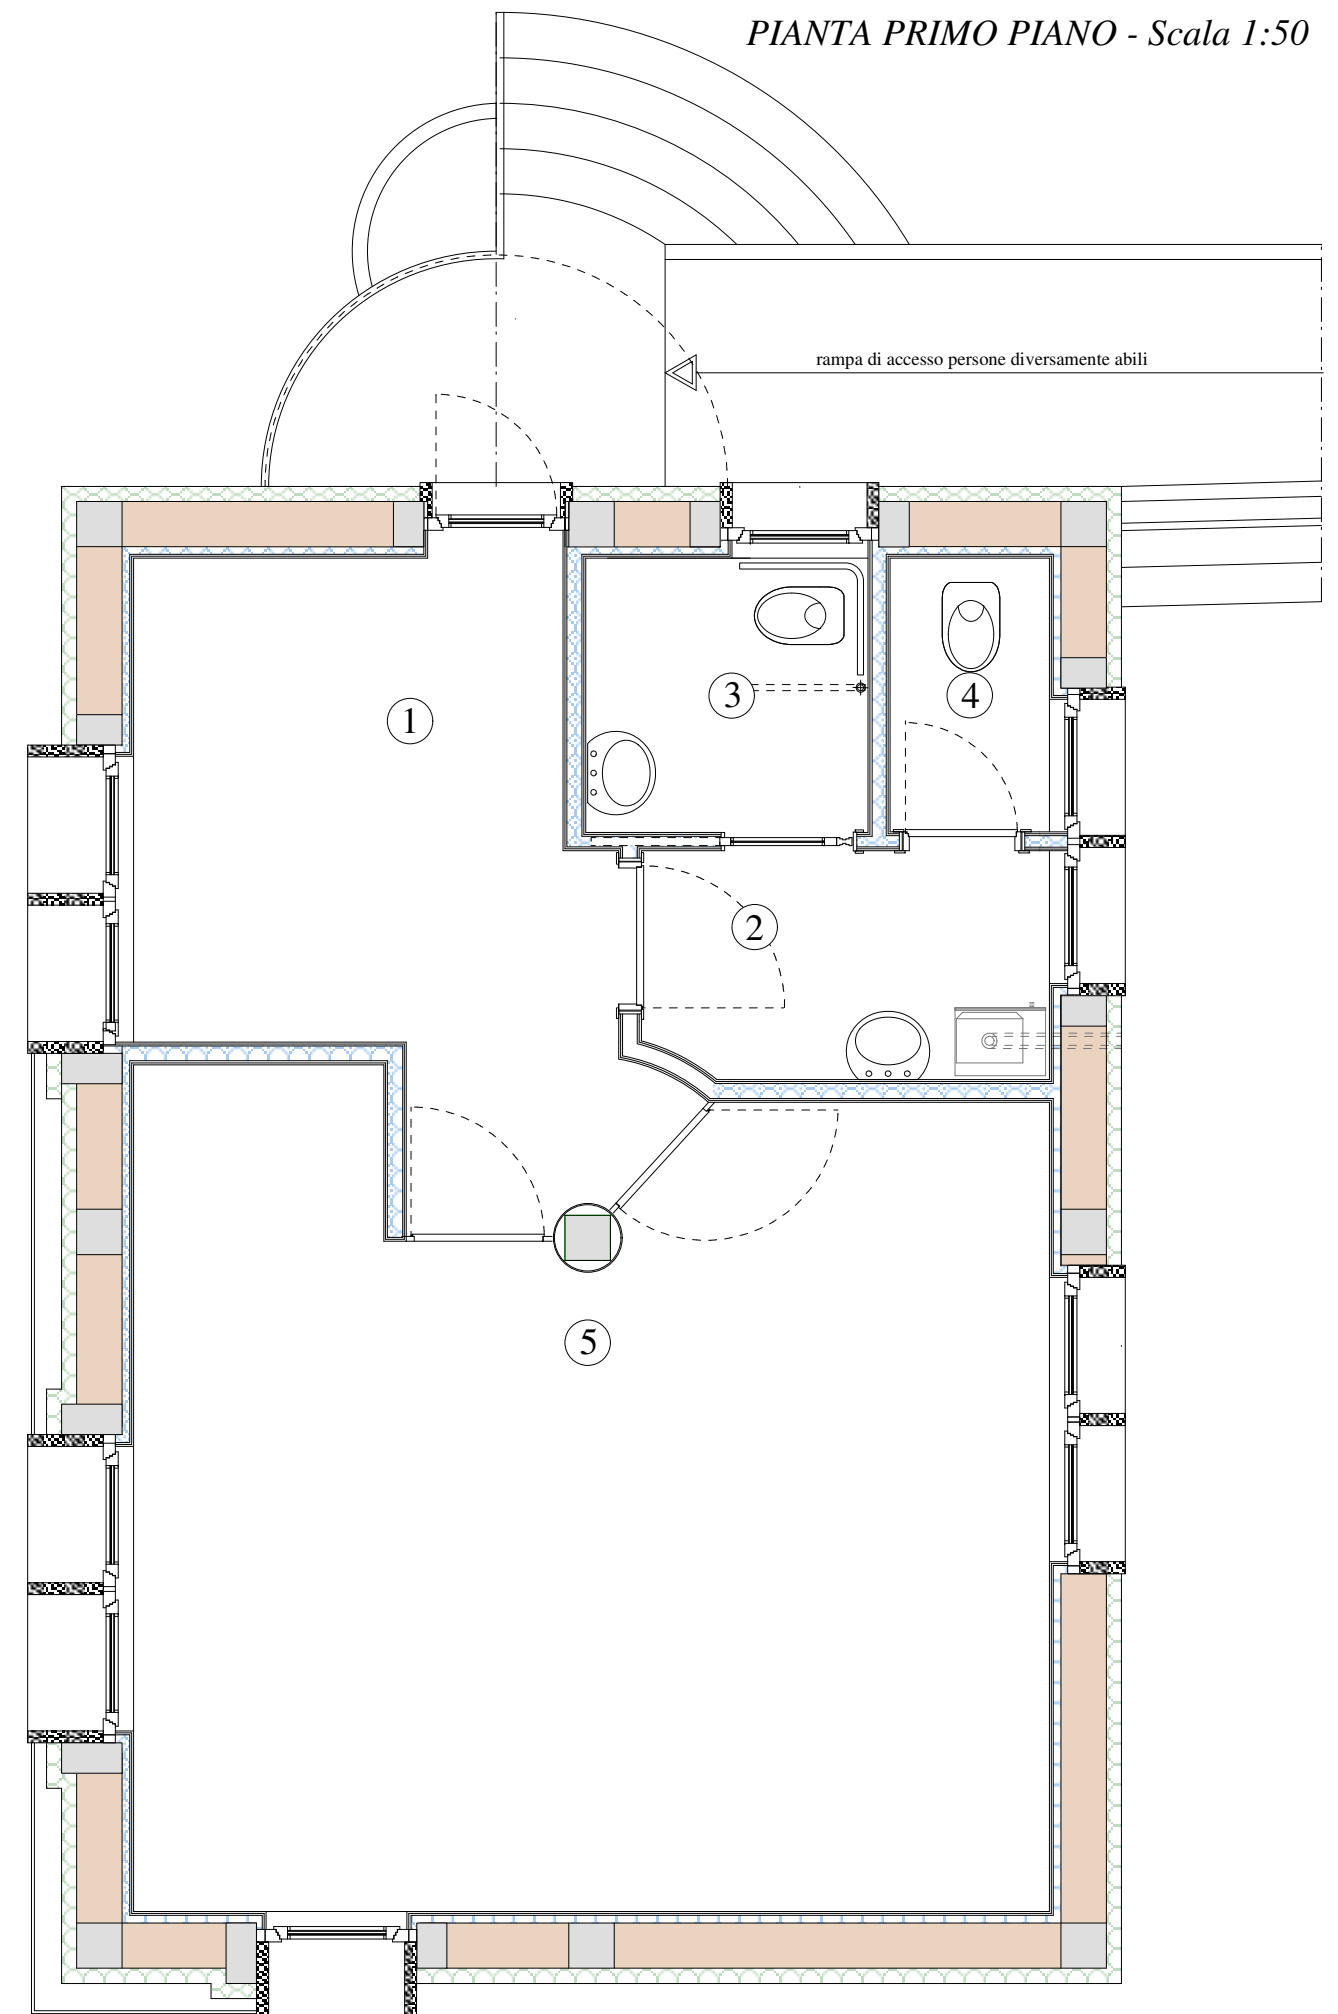

LEGENDA

VANO	DESTINAZIONE D'USO	SUPERFICIE NETTA	SUPERFICIE ILLUZIONE	SUPERFICIE AERATA	ALTEZZA VANO
PRIMO PIANO					
①	INGRESSO - SALA D'ATTESA	11.57 mq	2.00 mq	1.74 mq	2.80 m
②	ANTI SERVIZIO IGIENICO	4.00 mq	1.00 mq	0.87 mq	2.50 m
③	WC DONNE E PERSONE DIVERSAMENTE ABILI	3.39 mq	1.00 mq	0.87 mq	2.50 m
④	WC UOMINI	1.91 mq	1.00 mq	0.87 mq	2.50 m
⑤	VANO DESTINATO ALL'ESERCIZIO DELL'ATTIVITA'	30.10 mq	5.00 mq	4.35 mq	2.80 m